



comune di trieste
piazza Unità d'Italia
34121 Trieste
tel 040/6751
www.comune.trieste.it
Partita iva 002210240321

REGIONE AUTONOMA FRIULI-VENEZIA GIULIA

COMUNE DI TRIESTE

Area Città Territorio e Ambiente

Servizio Pianificazione Urbana

Servizio Edilizia Privata ed Edilizia Residenziale Pubblica - Mobilità e Traffico

Il Sindaco
Roberto Cosolini

Regolamento per l'occupazione di suolo pubblico o aperto al pubblico con "Dehors"

L'Assessore alla
Pianificazione Urbana,
Mobilità e Traffico,
Edilizia Privata,
Politiche per la casa,
Progetti Complessi
Elena Marchigiani

AII. I - AMBITI E PIANI DI DETTAGLIO

Il Direttore
Area Città Territorio
e Ambiente
Marina Cassin

Il Direttore Servizio Pianificazione Urbana
Maria Genovese

Il Direttore Servizio Edilizia Privata ed Edilizia Residenziale Pubblica - Mobilità e Traffico
Ave Furlan

Approvato con D.C. n. 14 dd. 07.04.2014
modificato con D.G. n. 307 dd. 28.07.2014
modificato con D.G. n. 112 dd. 23.03.2015
modificato con D.G. n. 647 dd. 30.12.2015

aggiornamento gennaio 2016


Trieste

PD2 - sistema Revoltella - Cavana tav. b



DISPOSIZIONI SPECIFICHE PER IL PD2

Per ciascuna installazione deve tuttavia essere verificata la rispondenza a tutte le altre prescrizioni del Regolamento, con particolare riferimento allo spazio libero minimo per il transito dei pedoni che, in considerazione del contesto storico-ambientale e delle caratteristiche geometriche degli spazi, non può essere inferiore a m. 1.50.


-  Corsia transito mezzi di emergenza
-  Perimetro Piano di dettaglio n. 2
-  Aree disponibili all'installazione dehors

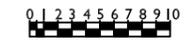

aggiornamento gennaio 2016

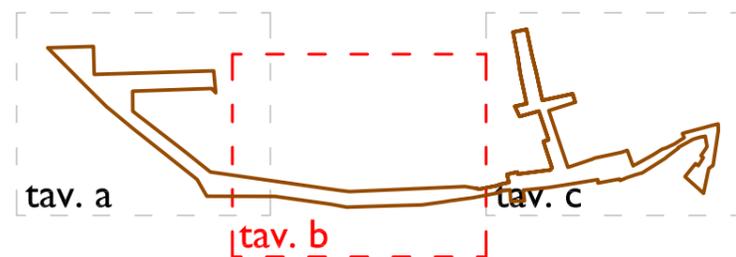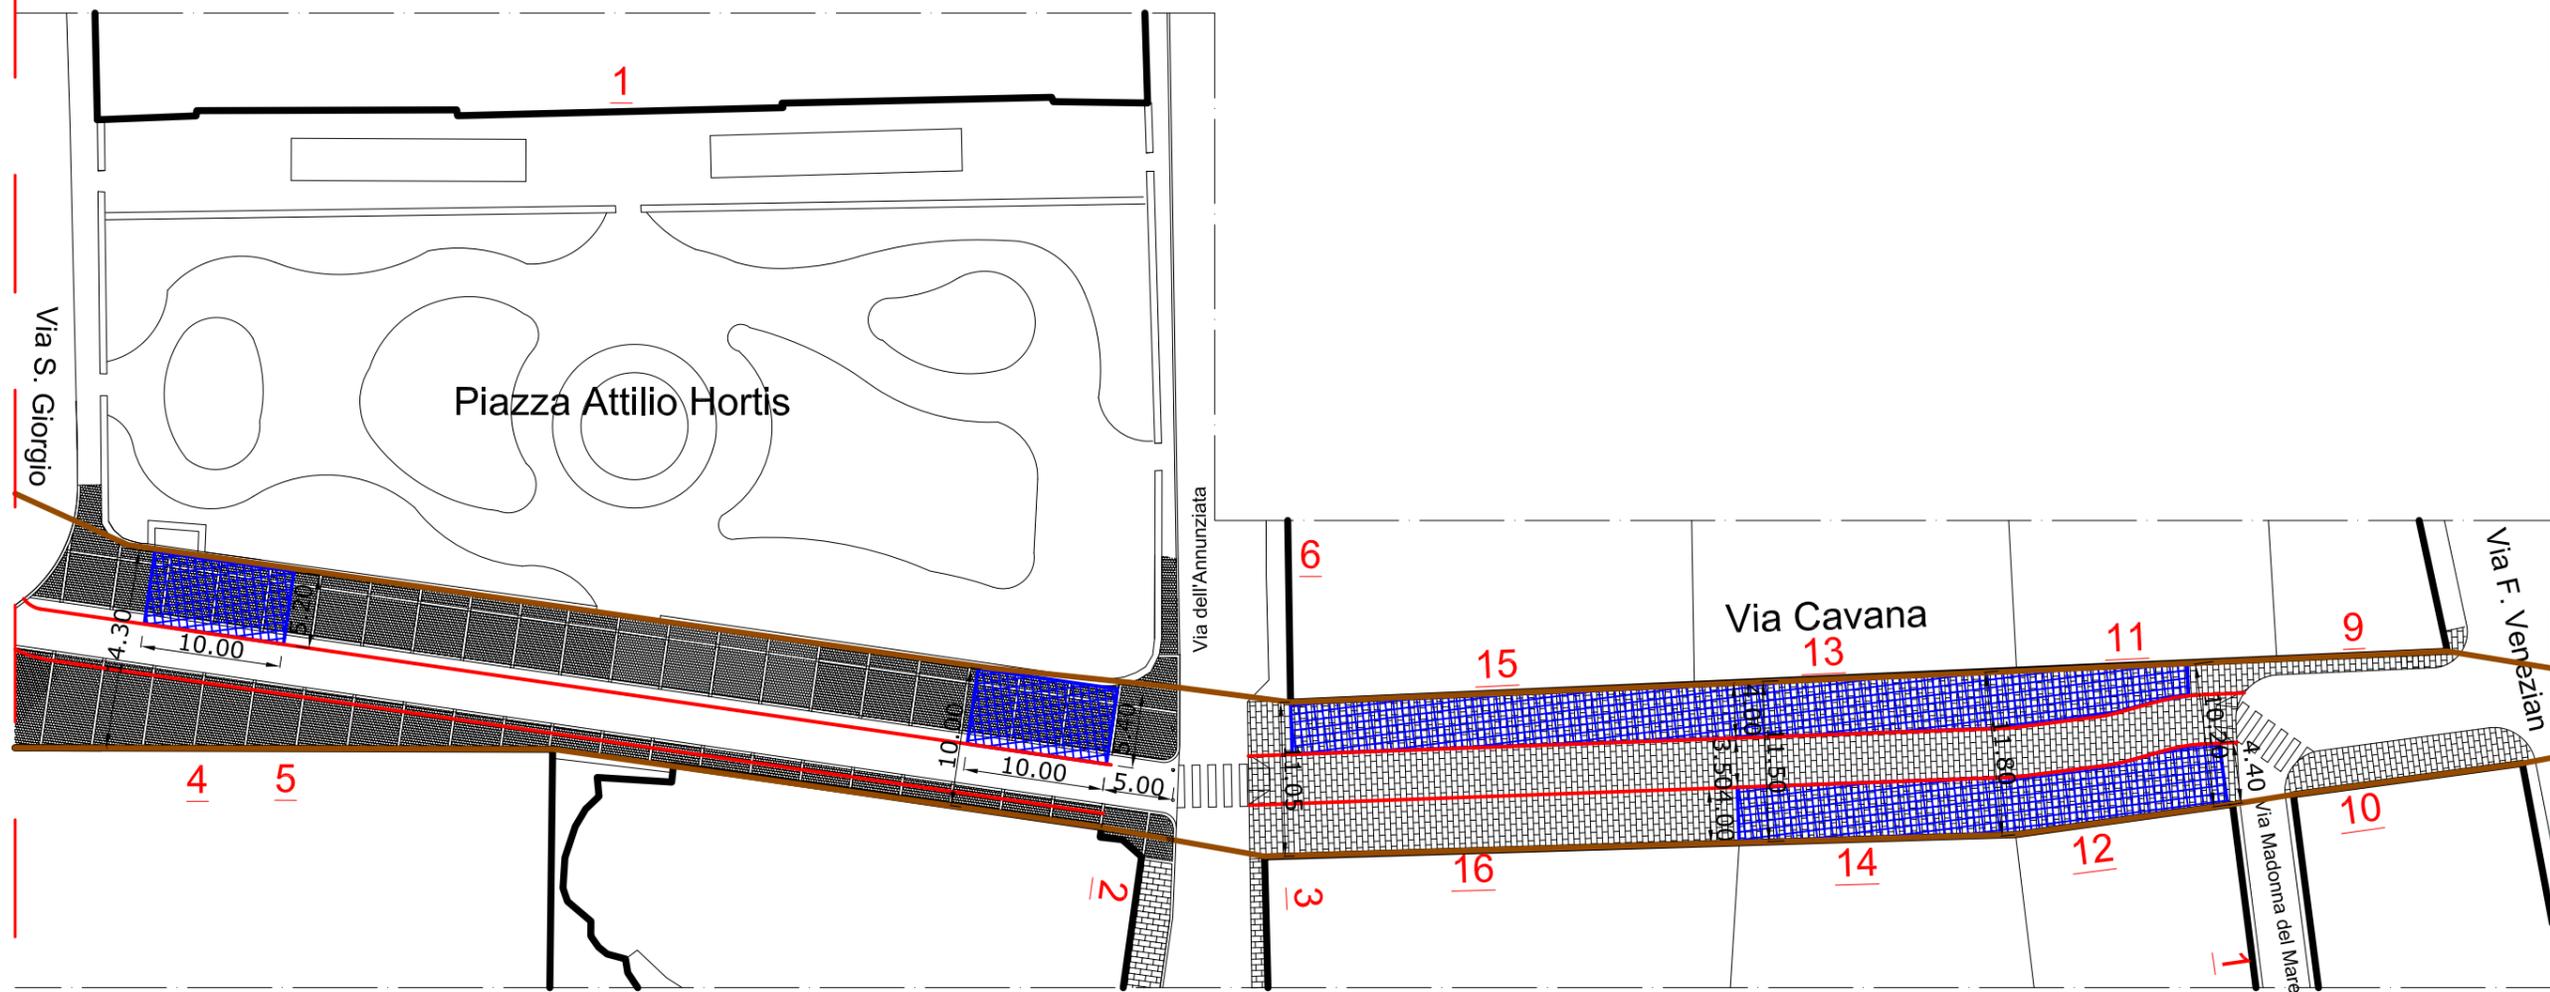


PD10 - sistema del viale XX Settembre alto tav. a

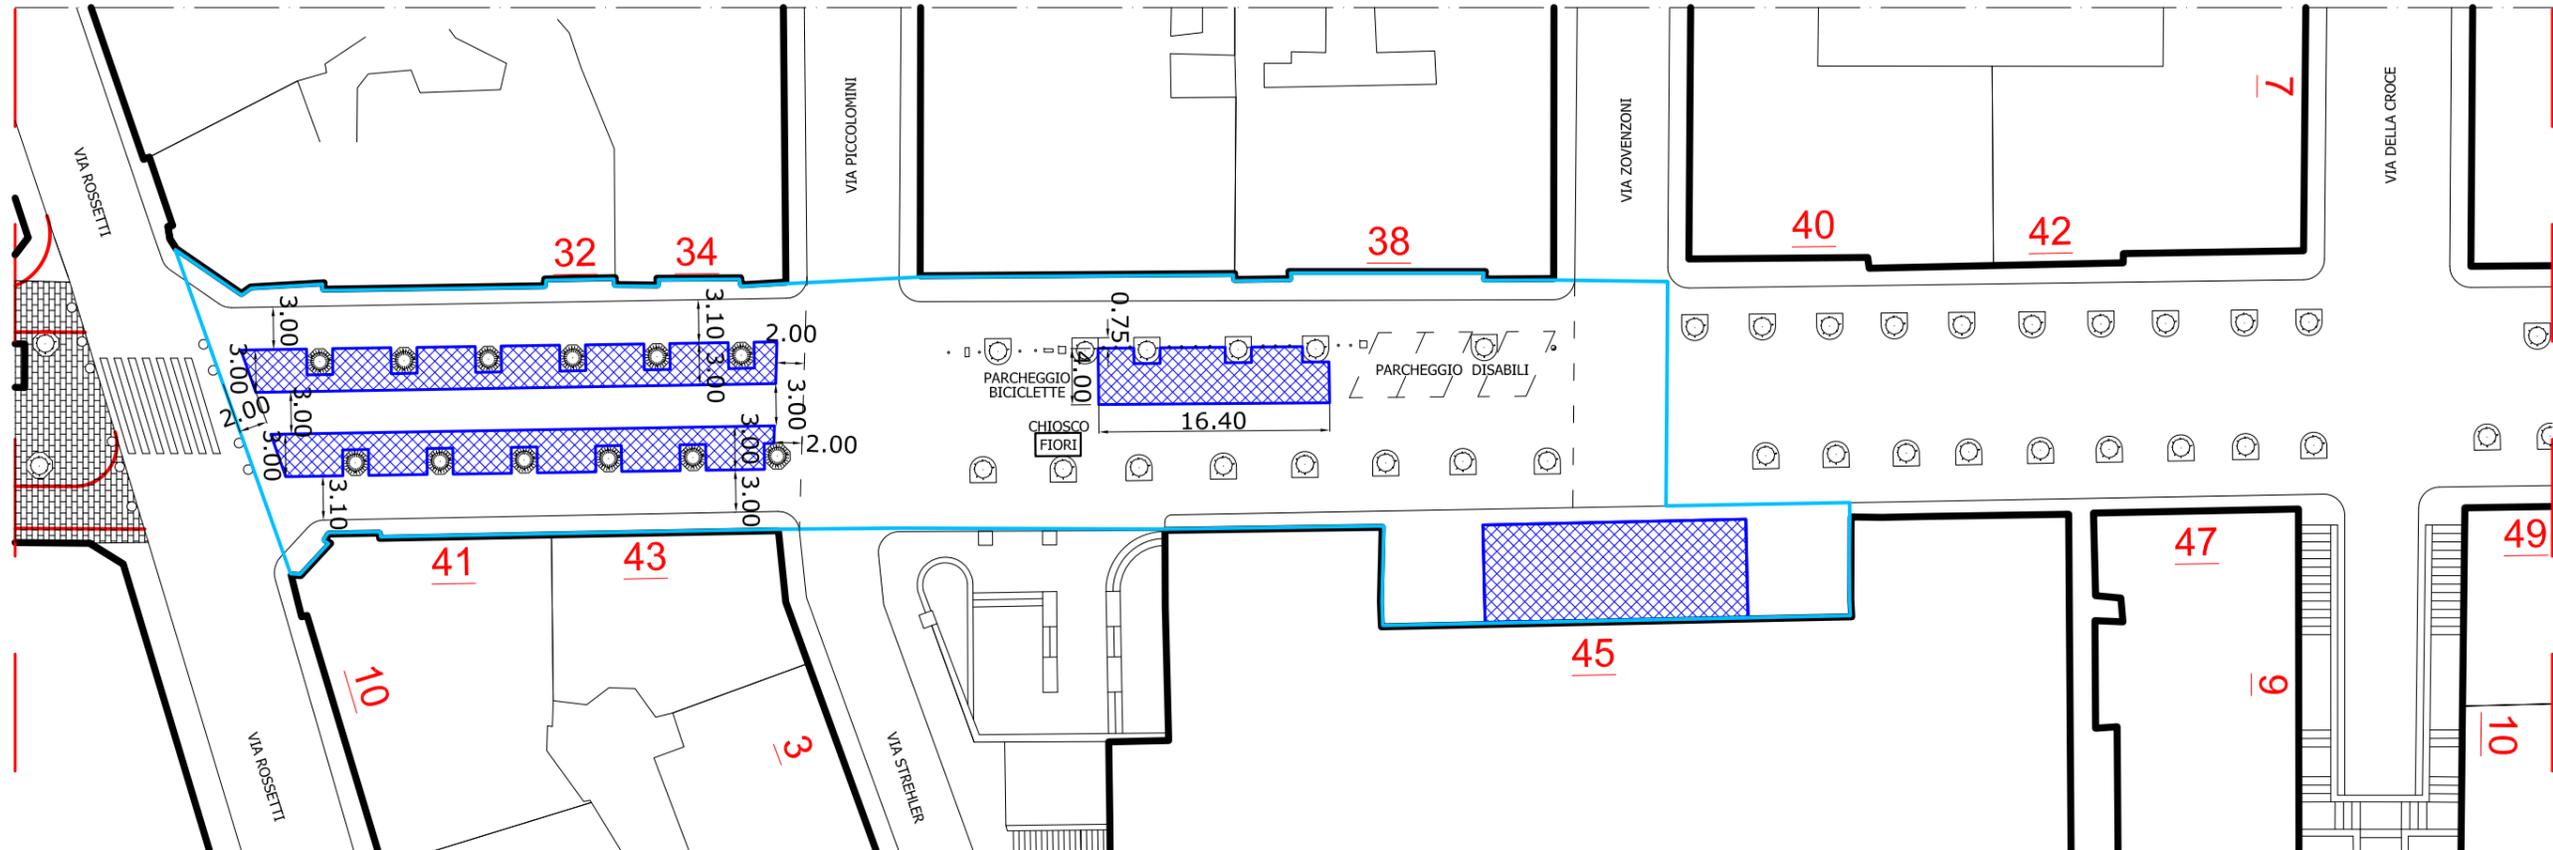

DISPOSIZIONI SPECIFICHE PER IL PD10

Tenuto conto della collocazione dei dehors nella parte centrale del viale e la doppia corsia di viabilità laterale, in prossimità delle facciate degli edifici, in quest'ambito è da ritenersi superata l'esigenza di lasciare libero lo spazio antistante gli altri esercizi di somministrazione e gli accessi a edifici ed esercizi commerciali. Inoltre gli ombrelloni possono andare a coprire la corsia centrale del viale, destinata al transito dei pedoni, sporgendo in proiezione oltre lo spazio destinato ai dehors definito in planimetria.

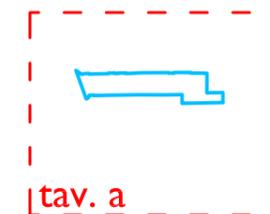


tav. a

Corsia transito mezzi di emergenza

Perimetro Piano di dettaglio n. 10

Aree disponibili all'installazione dehors

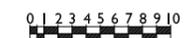

aggiornamento gennaio 2016